

44. Flächennutzungsplanänderung "Rheurdt Nikolaus - Quartier"

Geltungsbereich


Maßstab 1:1000

Stand: 23.10.2023



Innovativ in Stadt + Raum

ISR Innovative Stadt- und Raumplanung GmbH
Zur Pumpstation 1 42781 Haan / Rheinland
Tel: +49 2129 5662090 mail@isr-planung.de

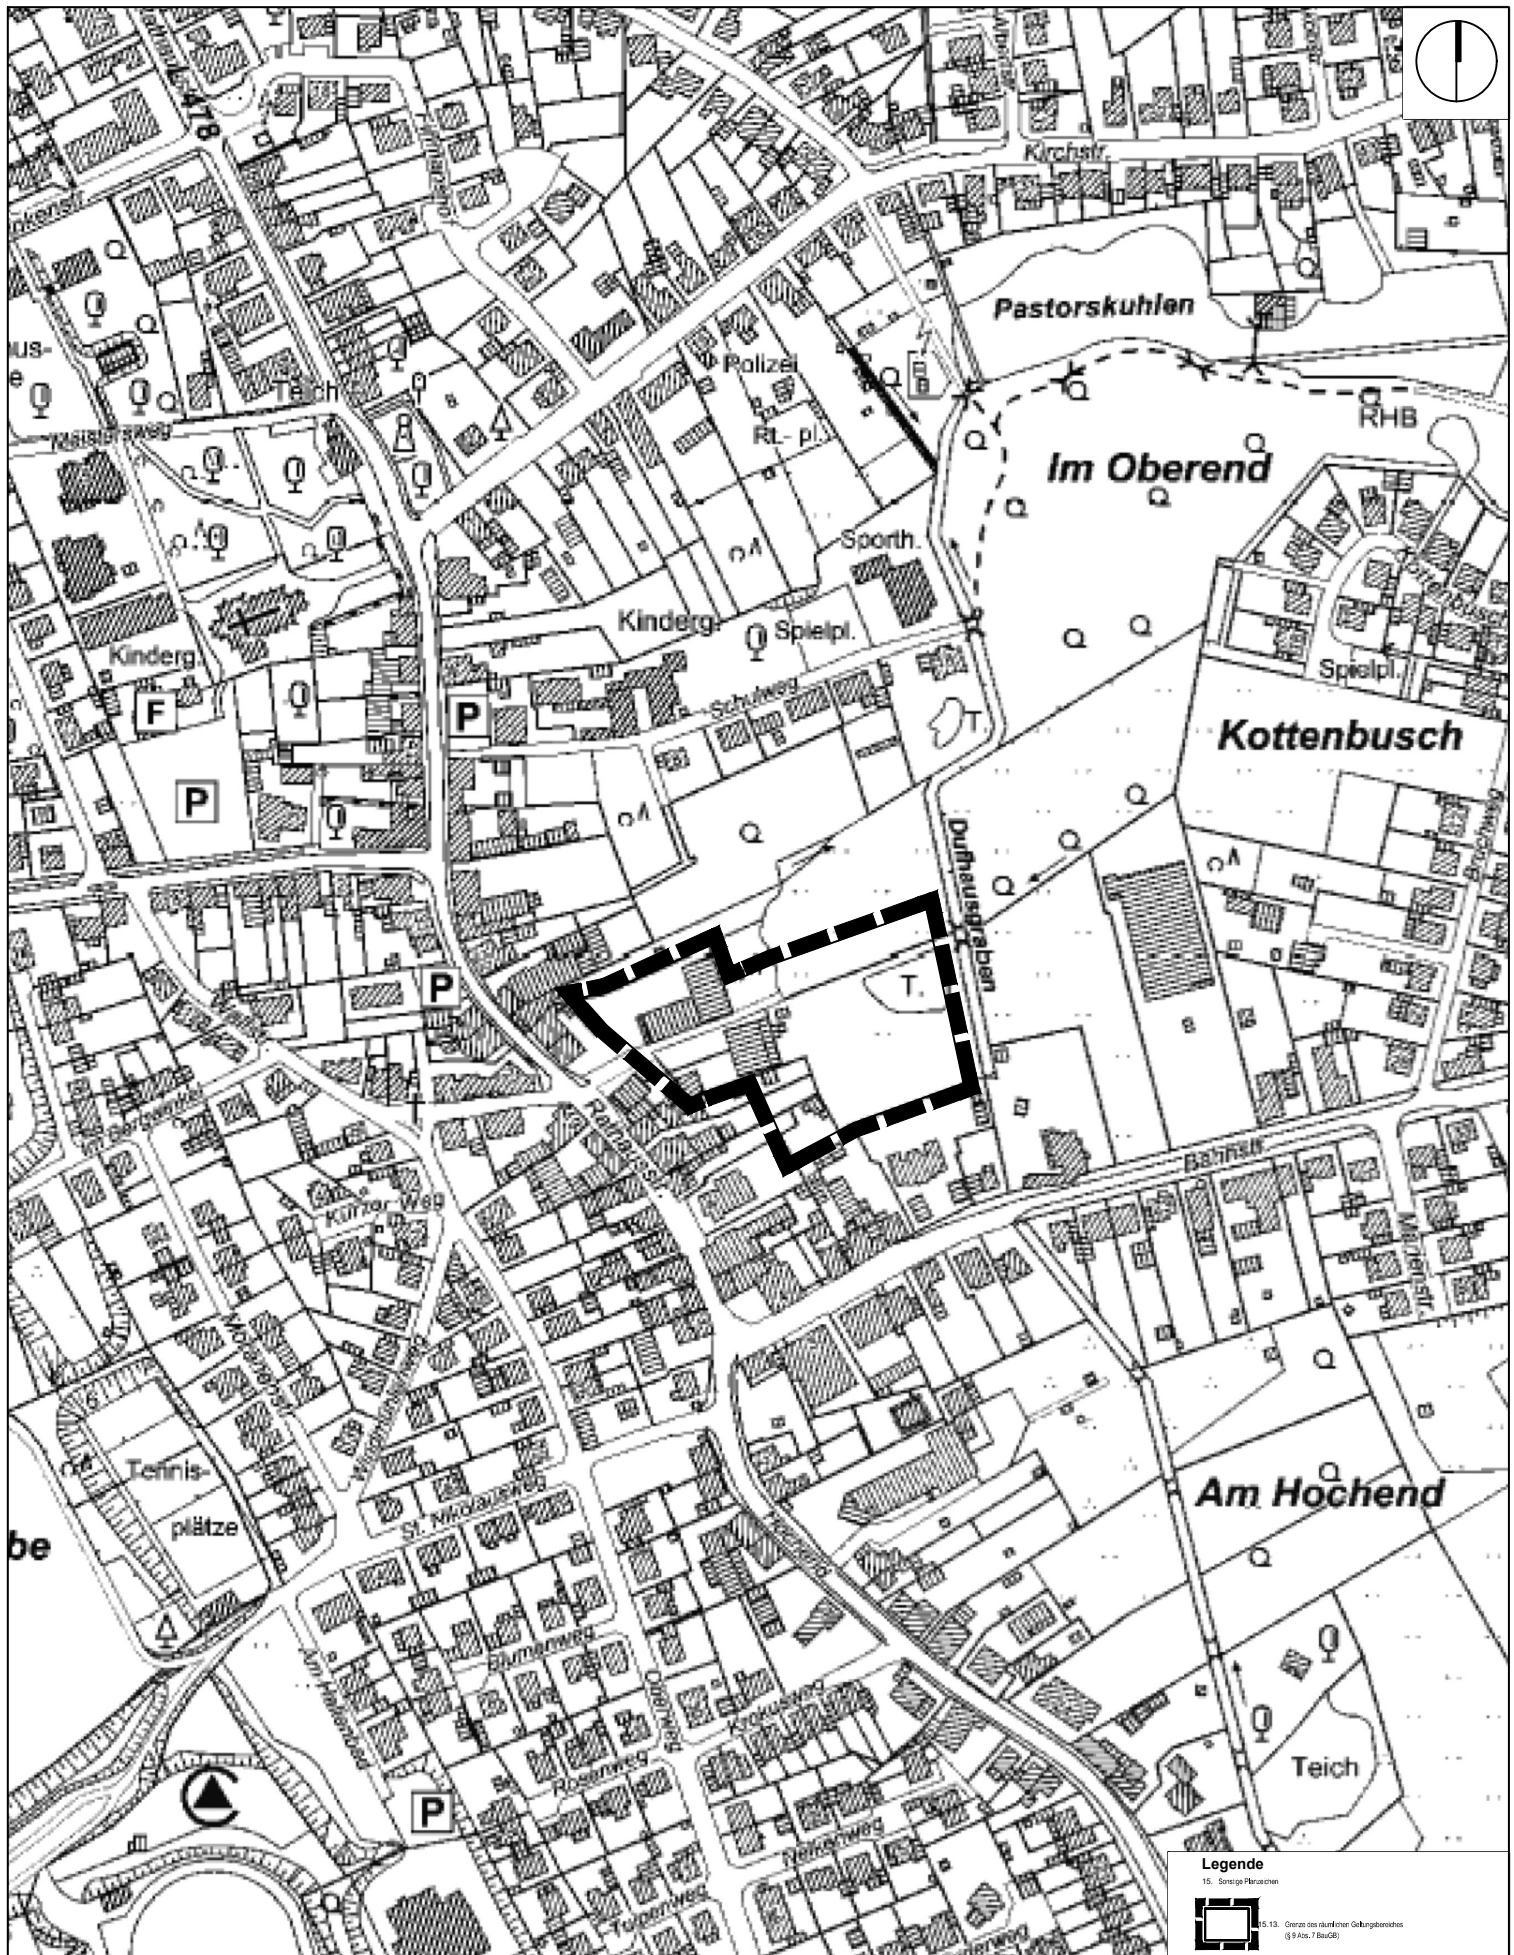

Legende
15. Sonstige Flächen



§ 5, 13. Grenze des räumlichen Geltungsbereichs (§ 9 Abs. 7 BauGB)