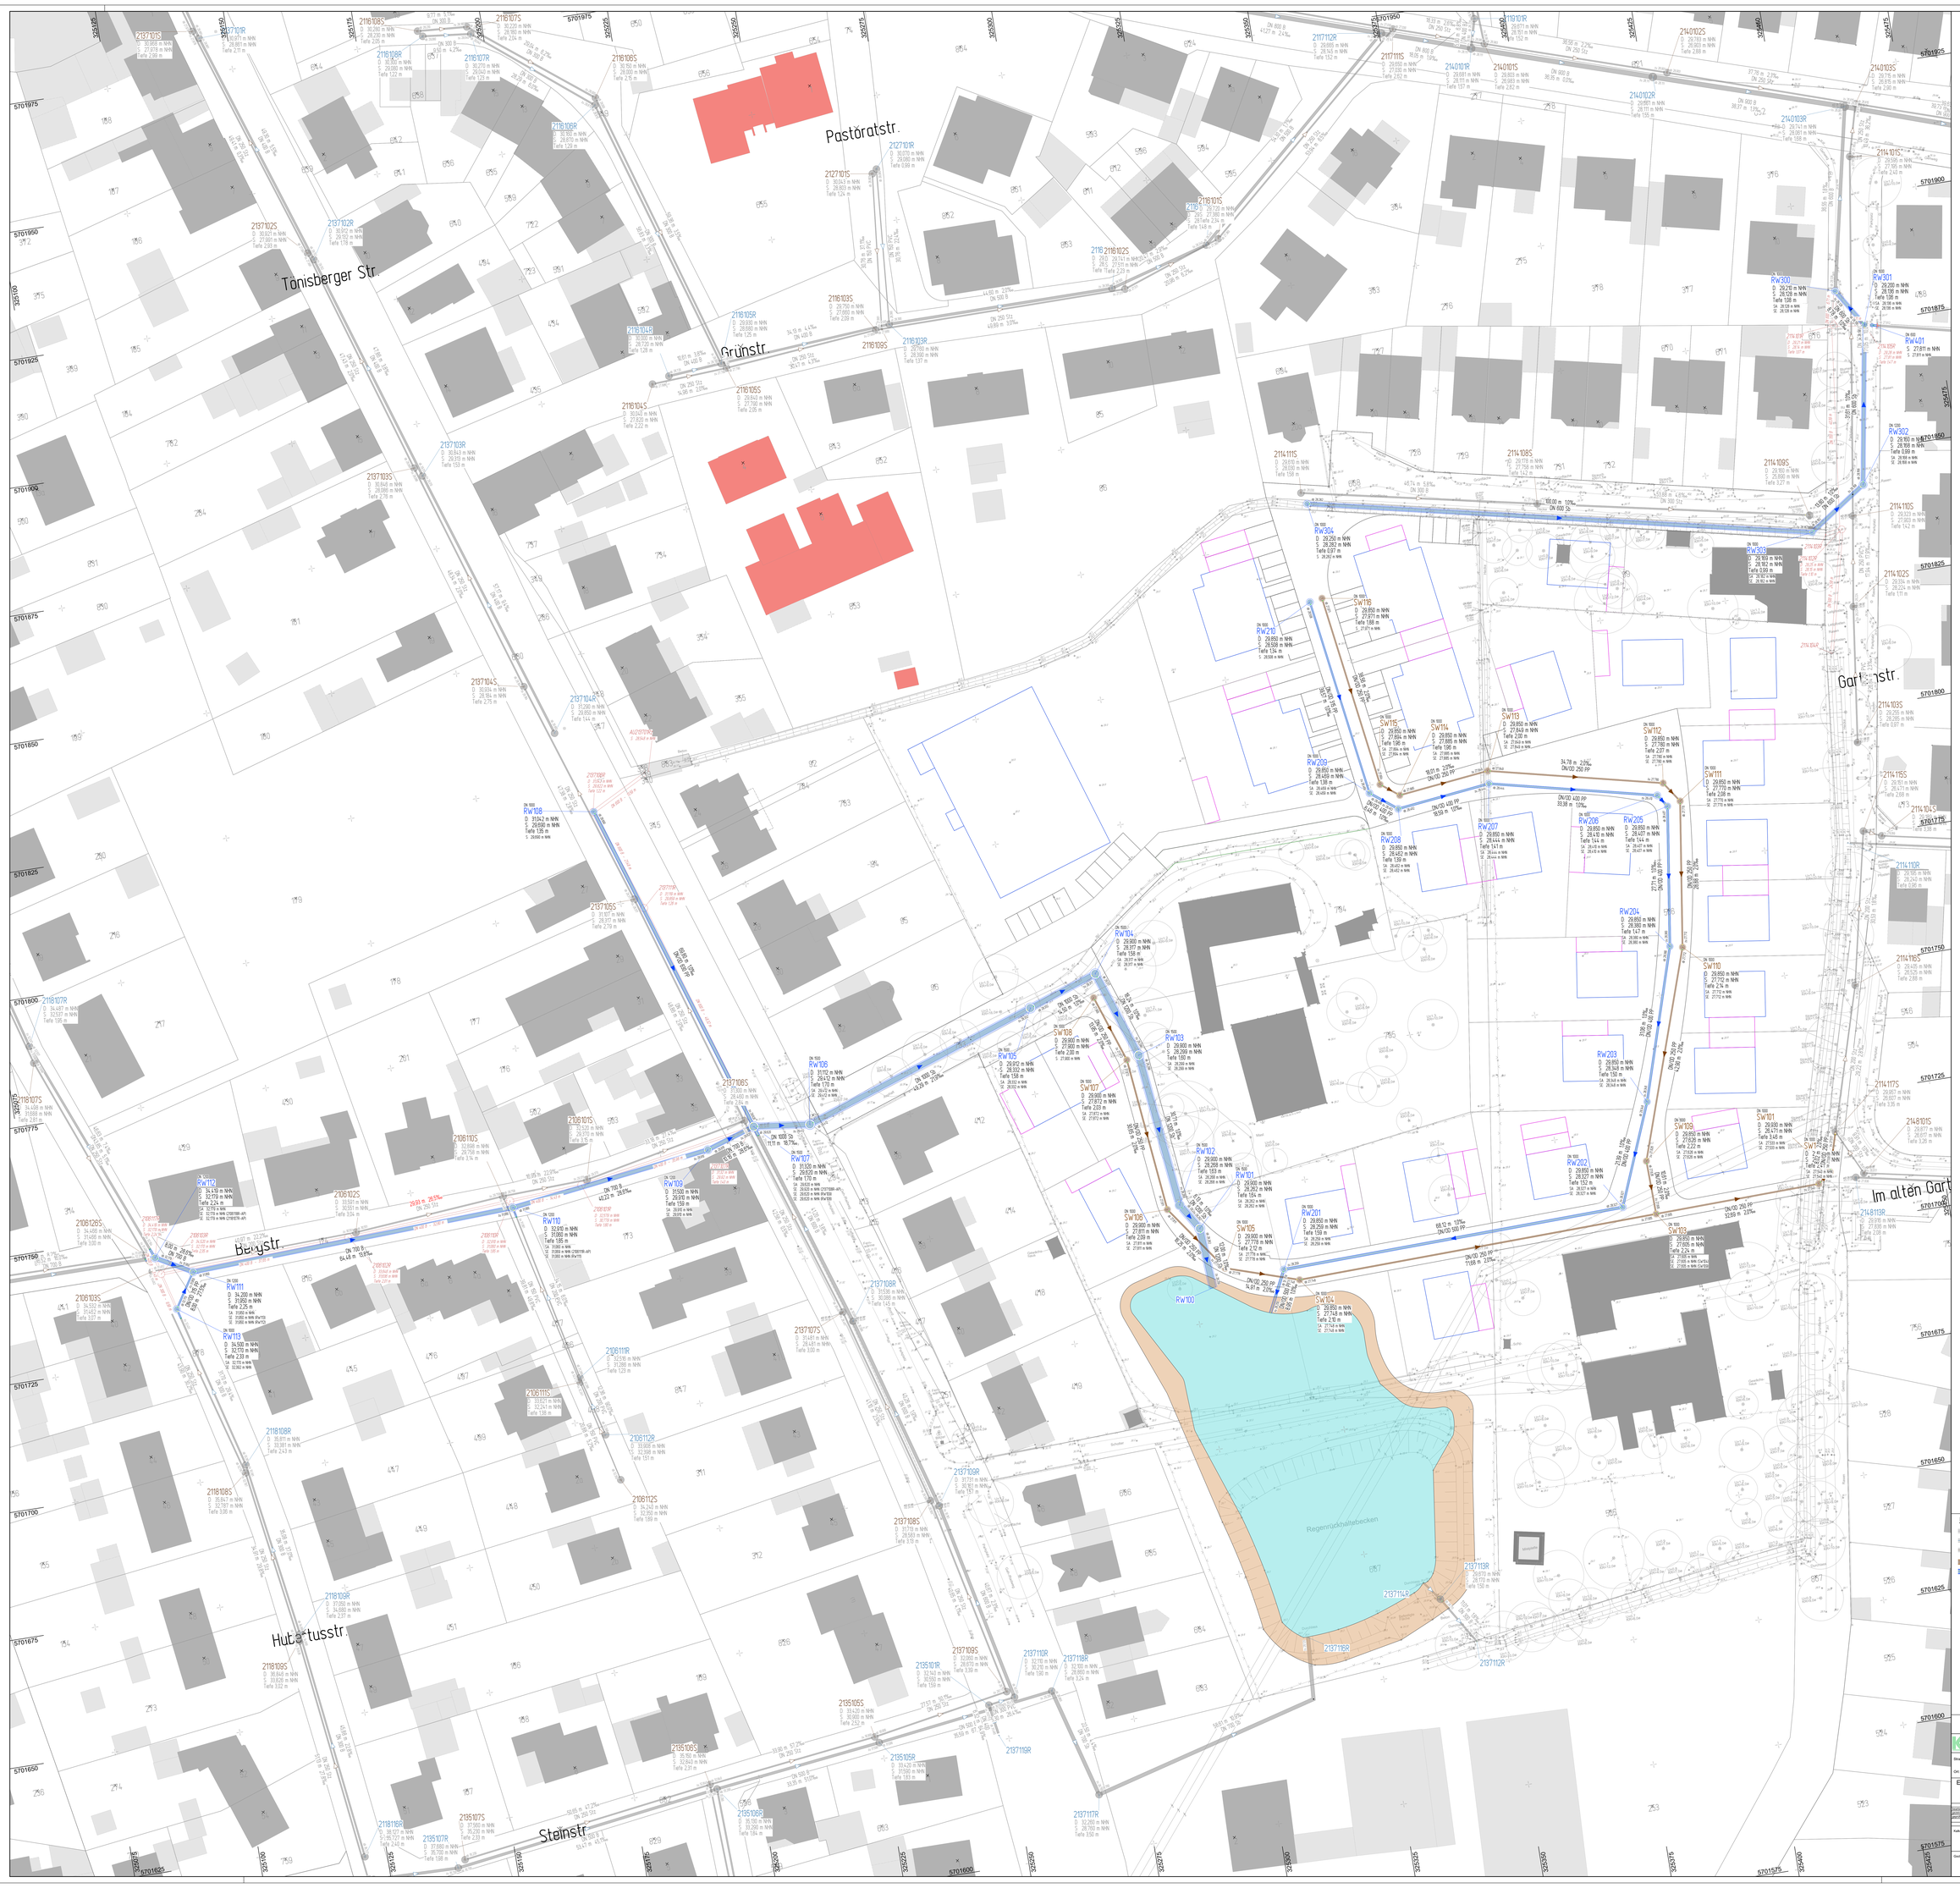
Pastoratstr.
Tönisberger Str.
Grünstr.
Gartenstr.
Im alten Garten
Bergstr.
Hubertusstr.
Steinstr.
Regenrückhaltebecken
Legende:
Bestand, Freispiegelkanal
Bestand, Freispiegelkanal
Bestand, Freispiegelkanal
Entwurf, Freispiegelkanal
Entwurf, Freispiegelkanal
VOBA WOHNBAU GmbH
KOTTOWSKI INGENIEURGESELLSCHAFT MBH
Straße: Zimmermannshof
Ort: Rheurdt - Schaephuysen
Anlage: 4
Blatt-Nr.: LK2
Reg.-Nr.: K2009
Erschließung des Baugebietes "Zimmermannshof" in Rheurdt - Schaephuysen
Lageplan Kanal
Maßstab: 1:250
Kaltbar, den
Gezch. den