


## Geltungsbereich der Satzung der Gemeinde Rheurdt gemäß § 34 Abs. 4 Nr. 3 BauGB - Burgweg -

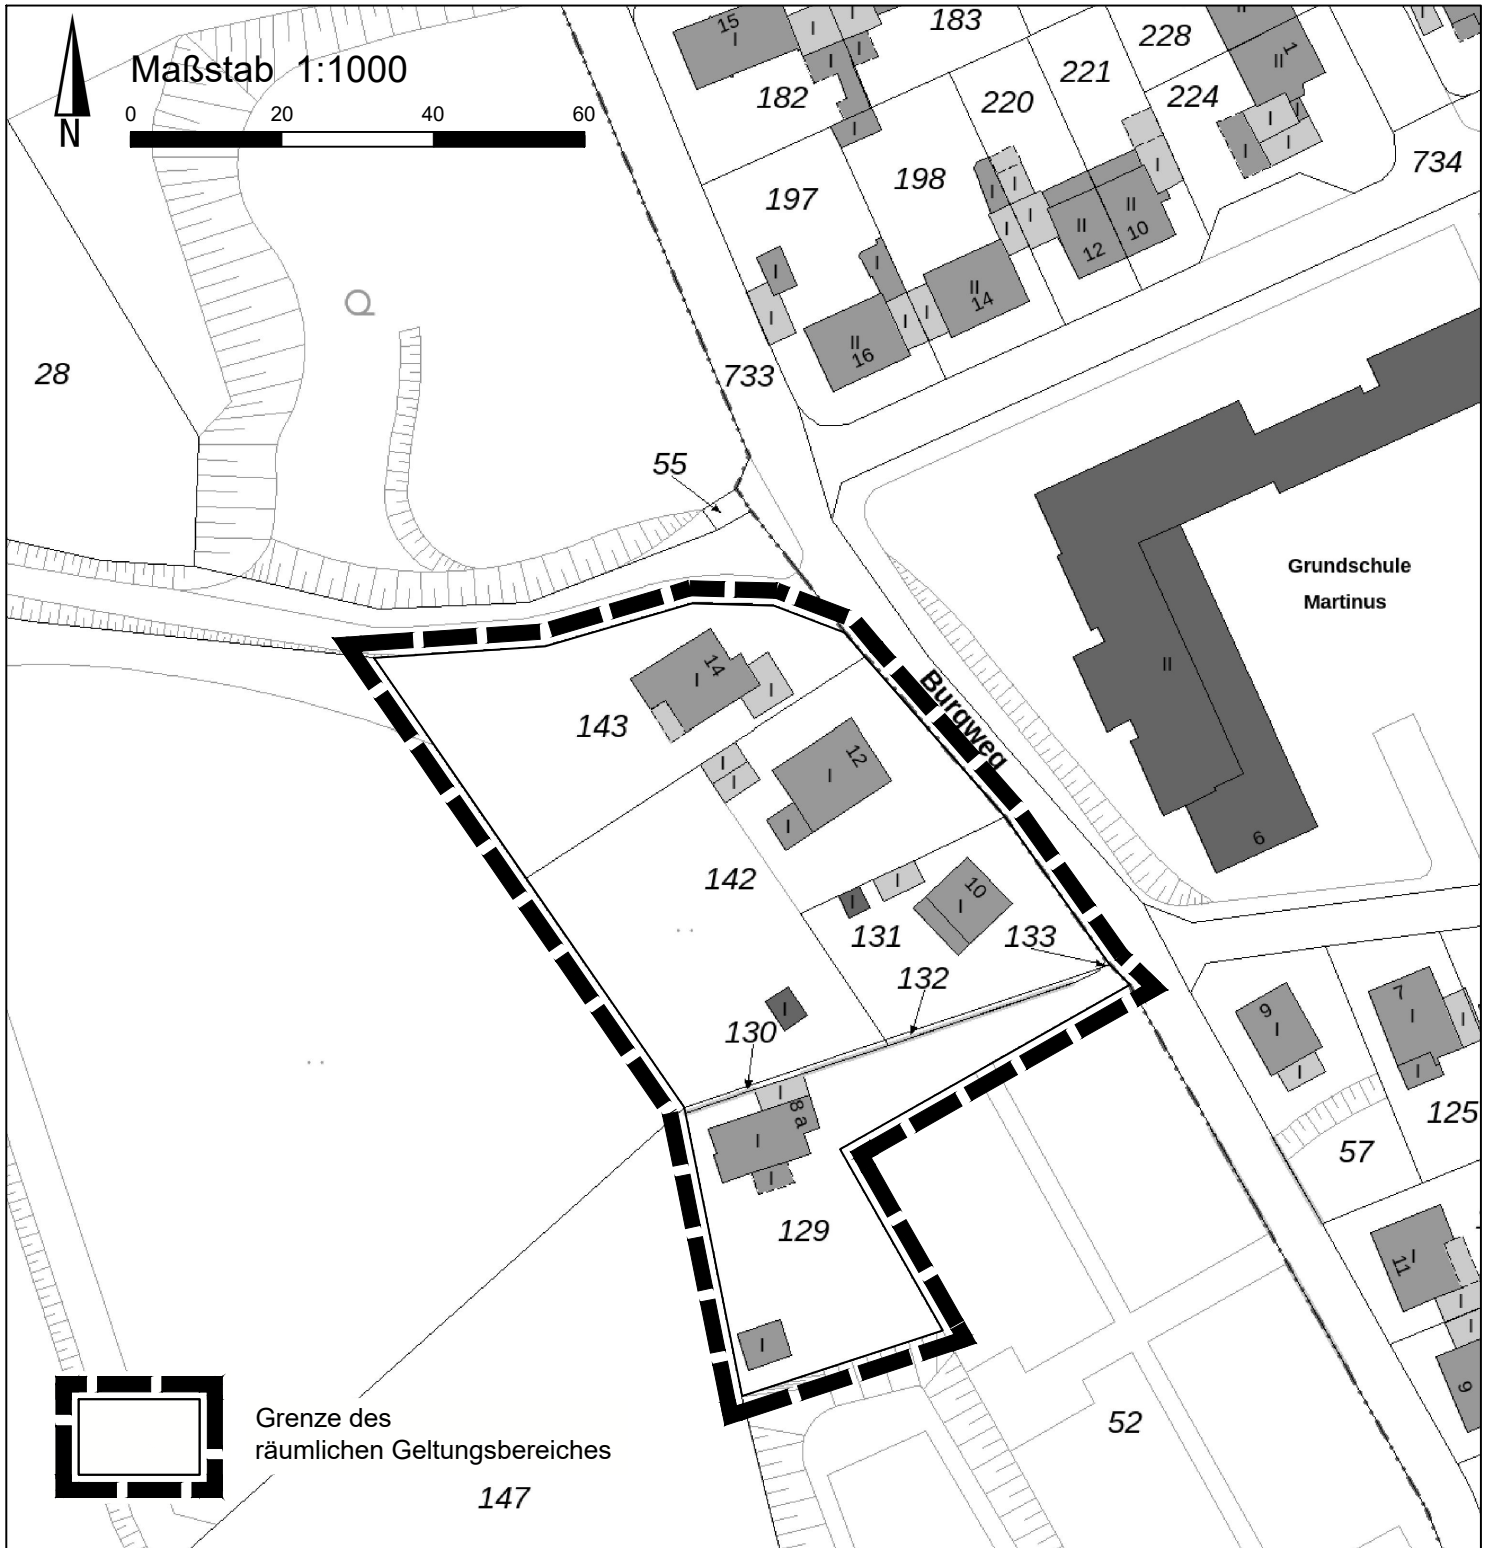

Gemarkung Rheurdt

Flur 10

Flurstücke 129, 130, 131, 132, 133, 142, 143

Stand: 23.04.2024



**ISR**  
Innovativ in Stadt + Raum

ISR Innovative Stadt- und Raumplanung GmbH  
Zur Pumpstation 1 42781 Haan / Rheinland  
Tel: +49 2129 5662090 mail@isr-planung.de