


Erdgeschoss Nutzungsübersicht

Maßstab 1:100

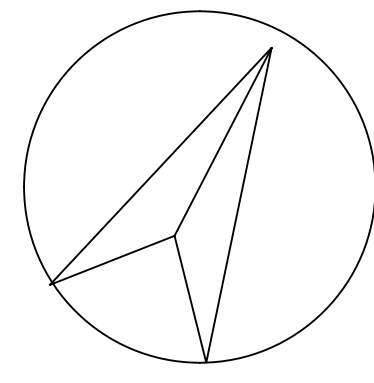

allgemeine Unterrichtsbereiche

- Klassenräume
- Mehrzweckräume
- Differenzierungsraum
- Lehrmittelraum
- Schülertoiletten
- Spielen

außerunterrichtlicher Bereich

- Aula
- Bibliothek

Ganztagsbereich

- Küche/ Speiseraum


Lehrer/ sonstige Verwaltung

- Lehrerbereiche

Inklusionsflächen

- ergänzende Ganztagsangebote

- Baugrenzen Bestand

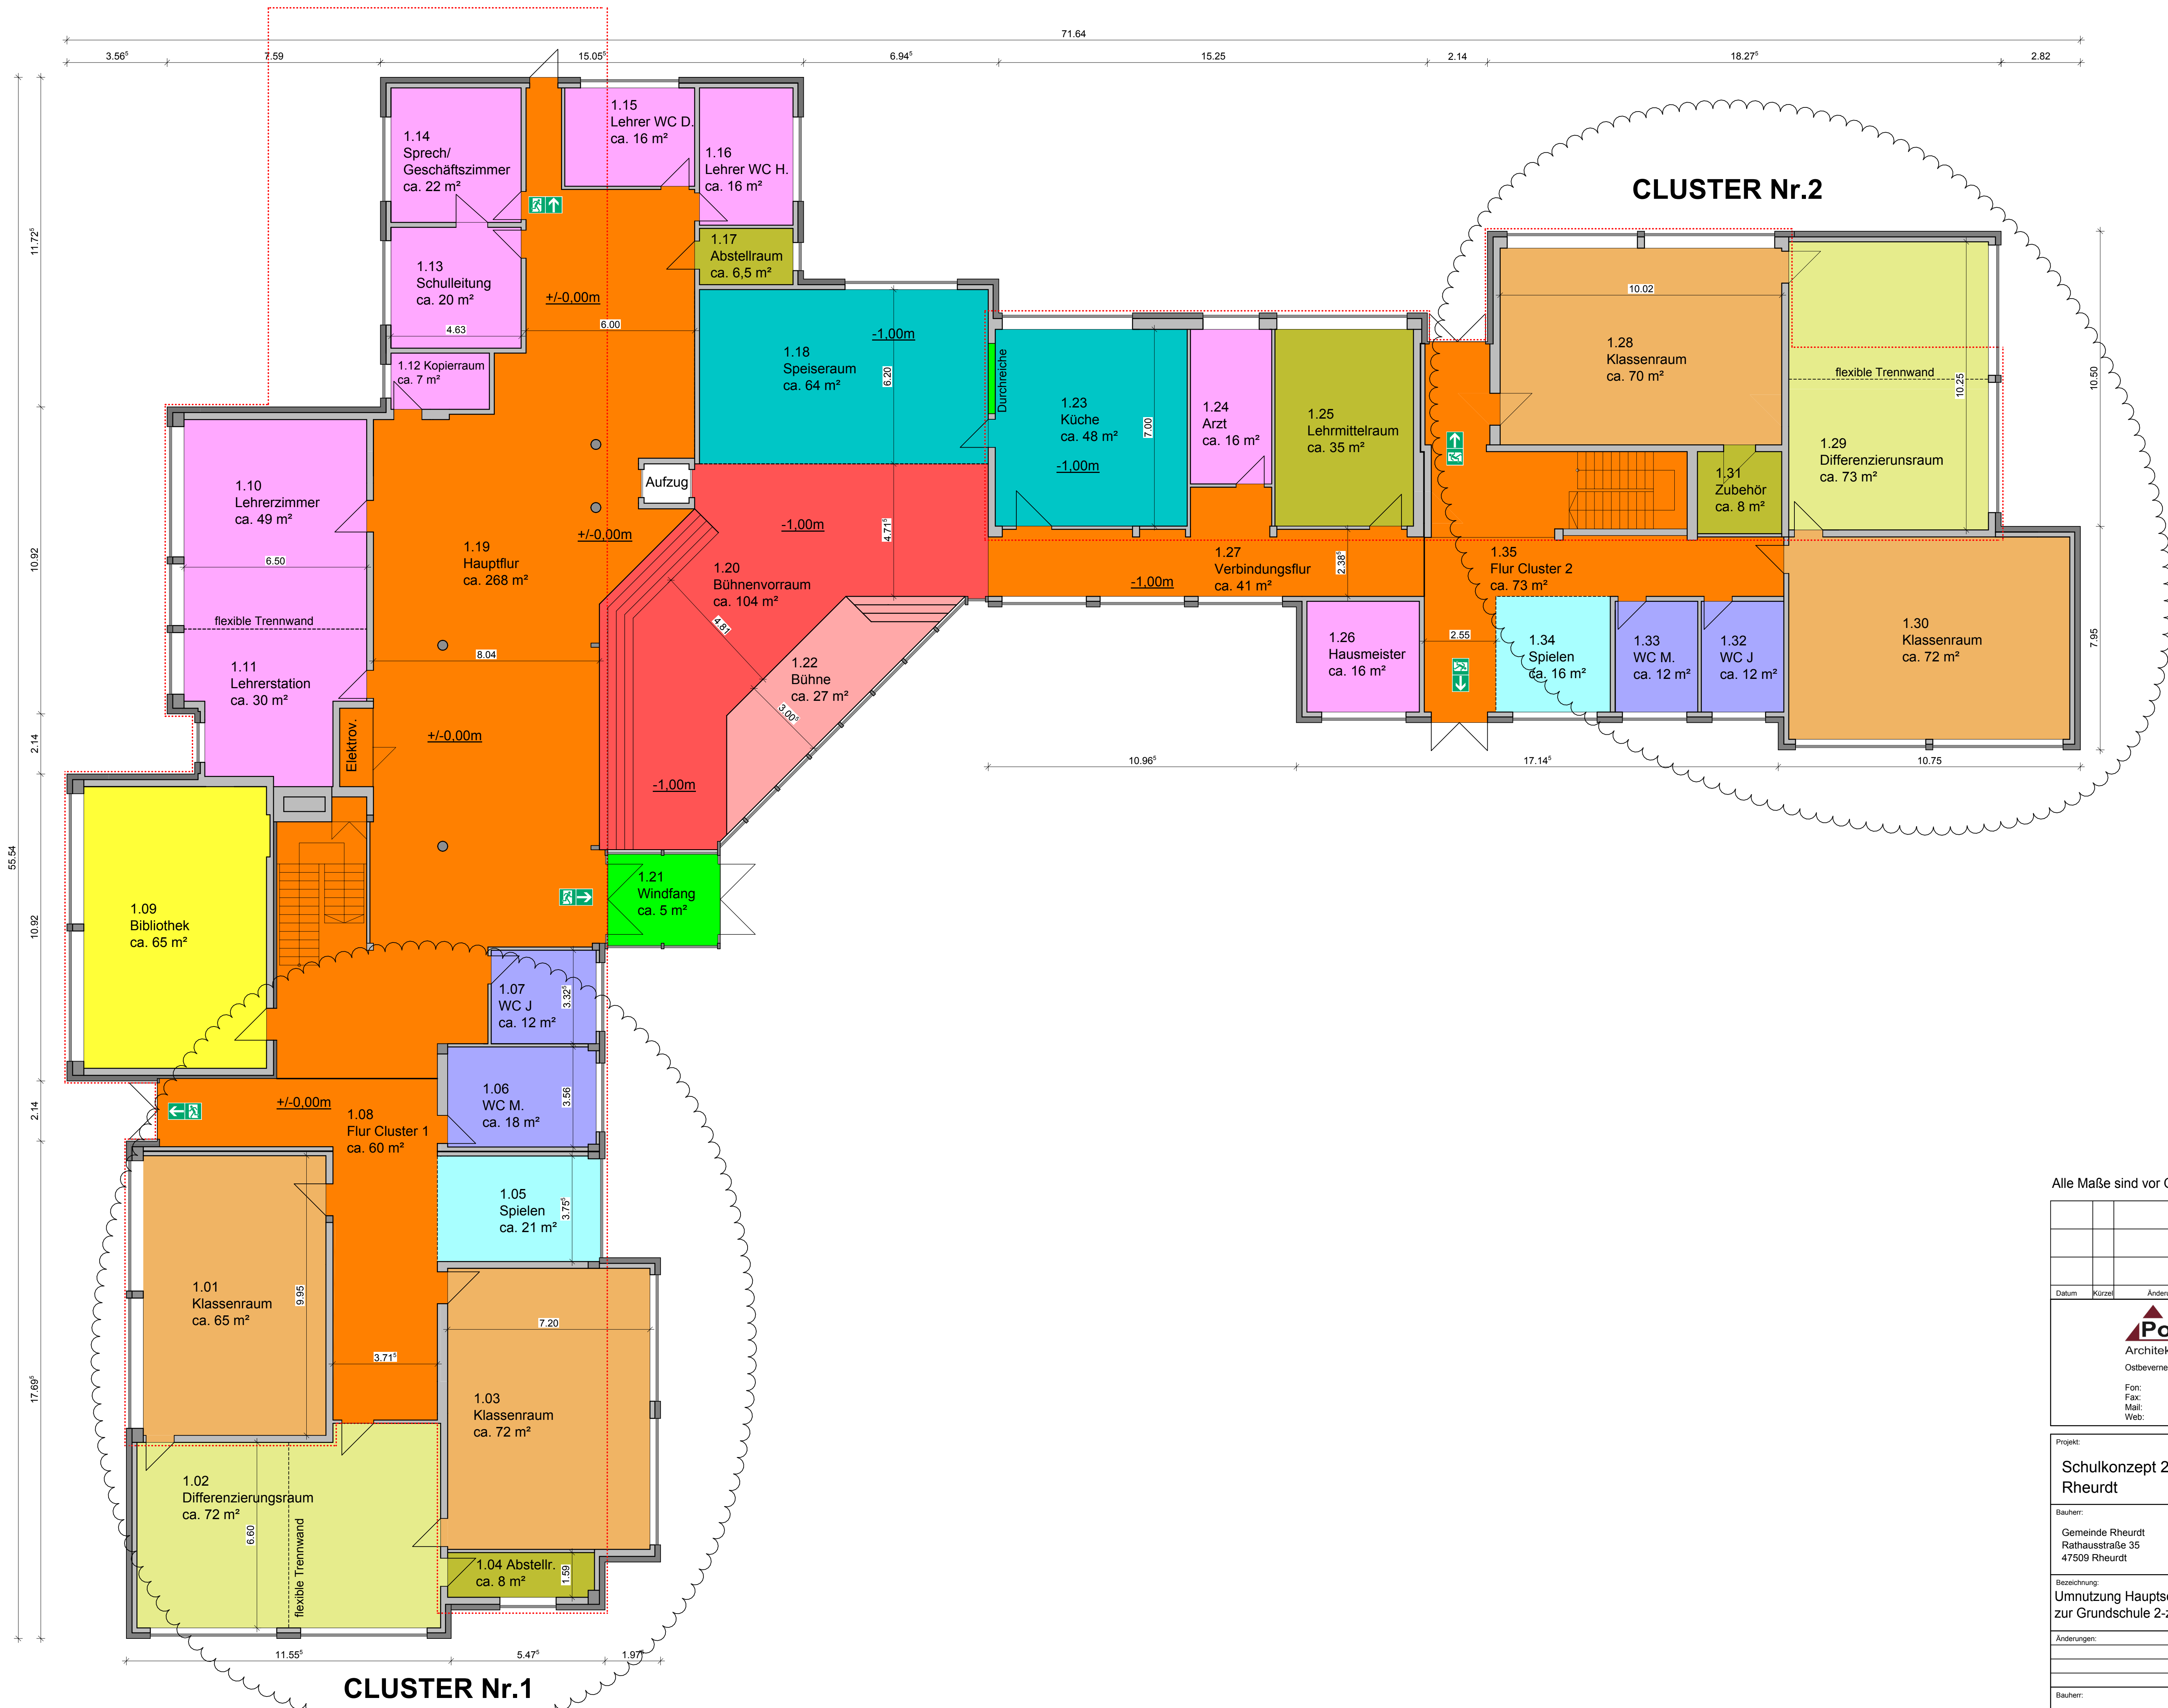

Alle Maße sind vor Ort zu prüfen!

Datum	Kürzel	Änderung	Index

Pohlkamp
Architektur und Energie
Ostbeverer Str. 8 48291 Telgte

Fon: 0 25 04 / 92 24 - 0
 Fax: 0 25 04 / 92 24 - 29
 Mail: info@pk-plan.de
 Web: www.pk-plan.de

Projekt:	Schulkonzept 2020 Rheurdt	Projekt-Nr.:	PK 12-04
Bauherr:	Gemeinde Rheurdt Rathausstraße 35 47509 Rheurdt	Plan-Nr.:	15
Bezeichnung:	Umnutzung Hauptschule zur Grundschule 2-zügig	Maßstab:	1:100
Änderungen:		Gezeichnet:	AO
		Erstellt:	21.06.2013
Bauherr:			
Telgte,			
Planverfasser:			
Telgte,			